

PHAROS

1º AO 35º PAVIMENTO TIPO



Final 01

4 Suítes

3 ou 4 vagas de garagem

Área privativa aproximada: 230,20m²

Área total aproximada: 415m² *

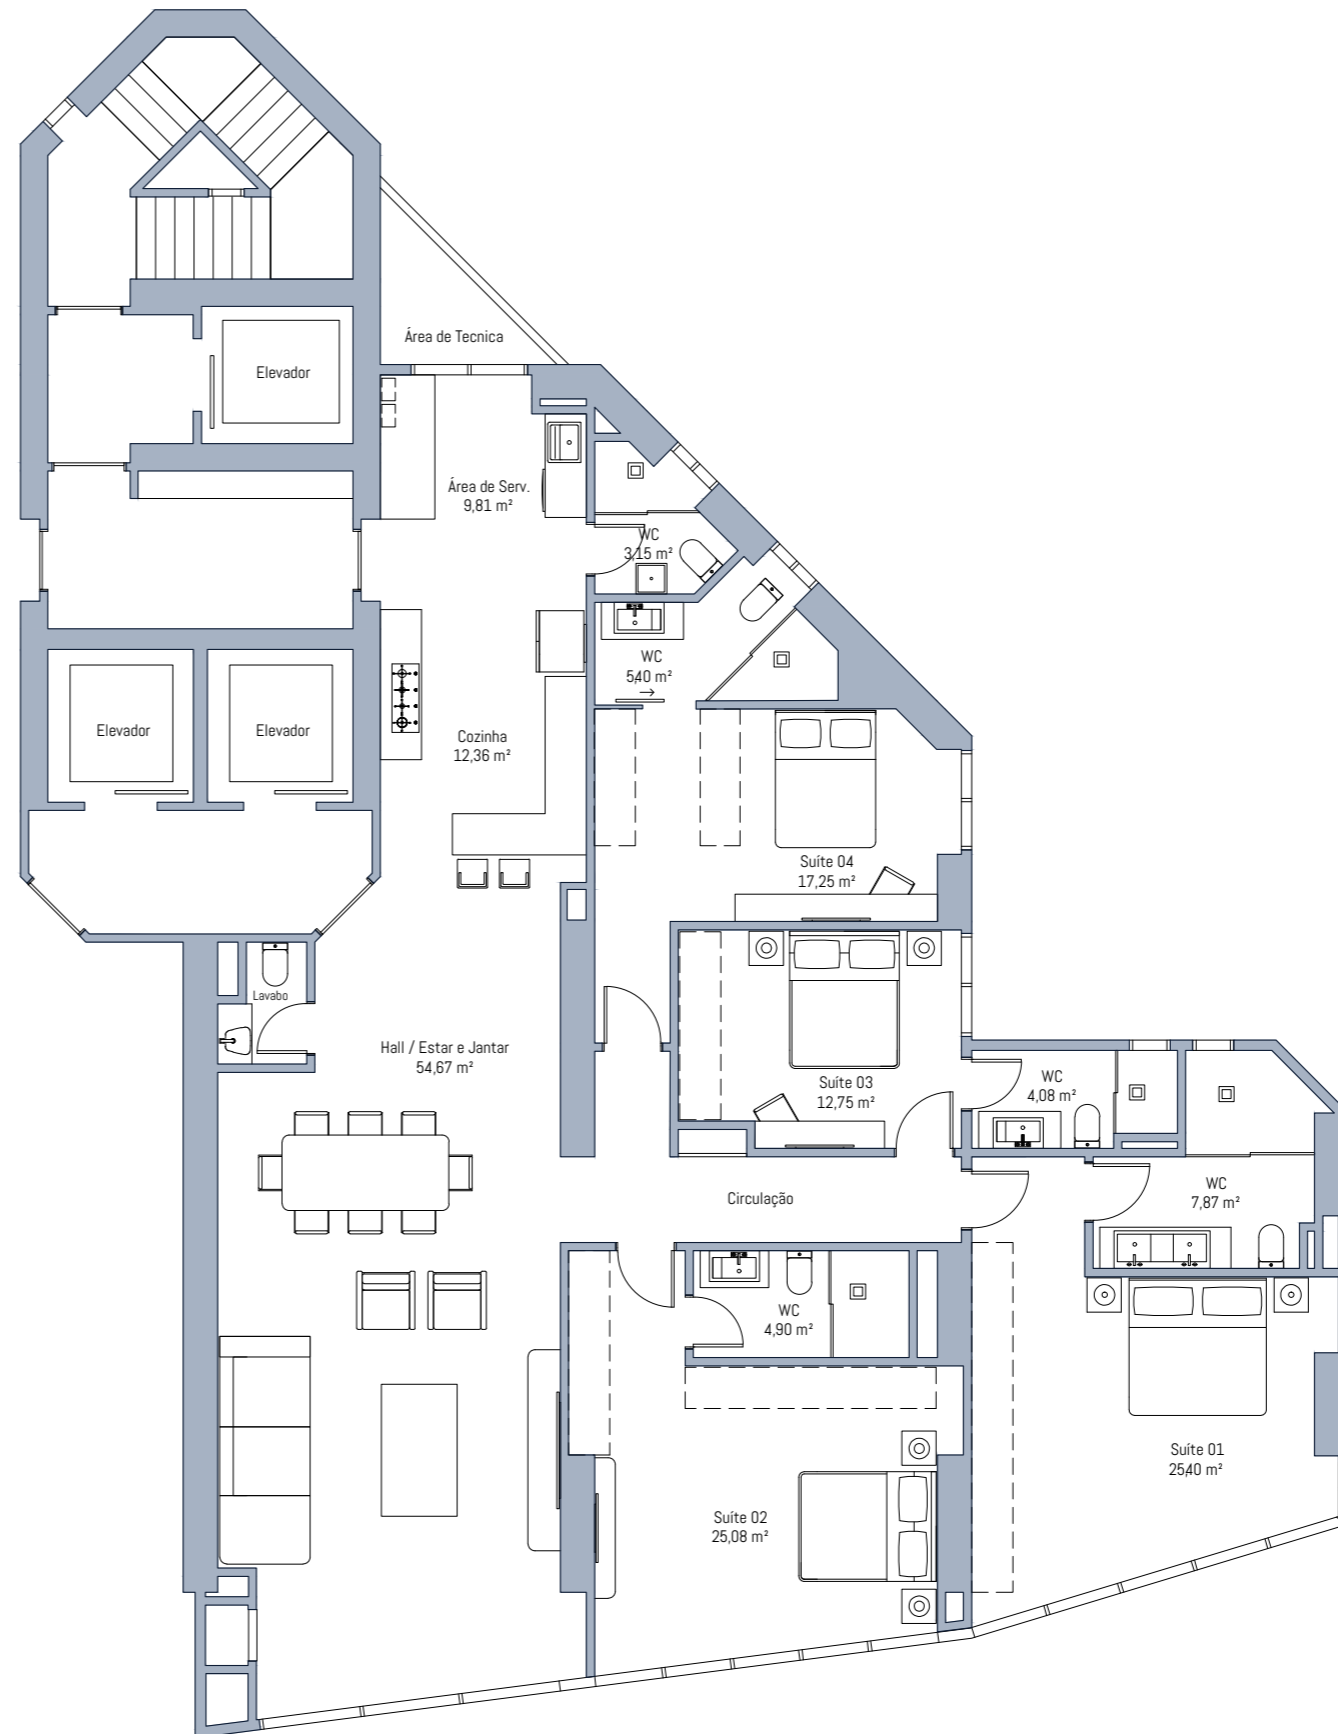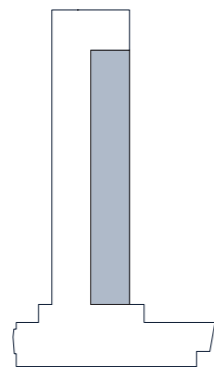

Avenida Atlântica, 5370 • Centro • Balneário Camboriú • SC

incechinel.com.br

CECHINEL

Material provisório, sujeito a alteração de acordo com a Lei nº 4591/64. Todas as dimensões e medidas da planta são aproximadas e podem variar conforme a unidade, não estando em escala. As plantas e divisões são apenas uma proposta preliminar, estando a Incorporadora reservada no direito de modificar total ou parcialmente tudo que achar pertinente, por conveniência técnica ou arquitetônica, determinação do poder público ou exigência de empresas concessionárias de serviços públicos, sem qualquer aviso prévio. Detalhes de mobília, acabamentos em geral e decoração, são apenas conceituais em caráter meramente ilustrativo e publicitário, não estando incluído nas unidades e no preço. O empreendimento está com a Incorporação registrada no 1º Ofício de Registro de Imóveis de Balneário Camboriú, SC, no R-5 da matrícula nº 105.417.

* Considerando 4 vagas de garagem